




Mehrzweckhalle Neuhausen-Schellbronn
 Bestuhlungsplan Saal - Tischbestuhlung M 1 : 100
 Einzeltischgröße 75 x 170 cm
 max. 60 Tische mit je 6 Plätzen = insgesamt 360 Plätzen

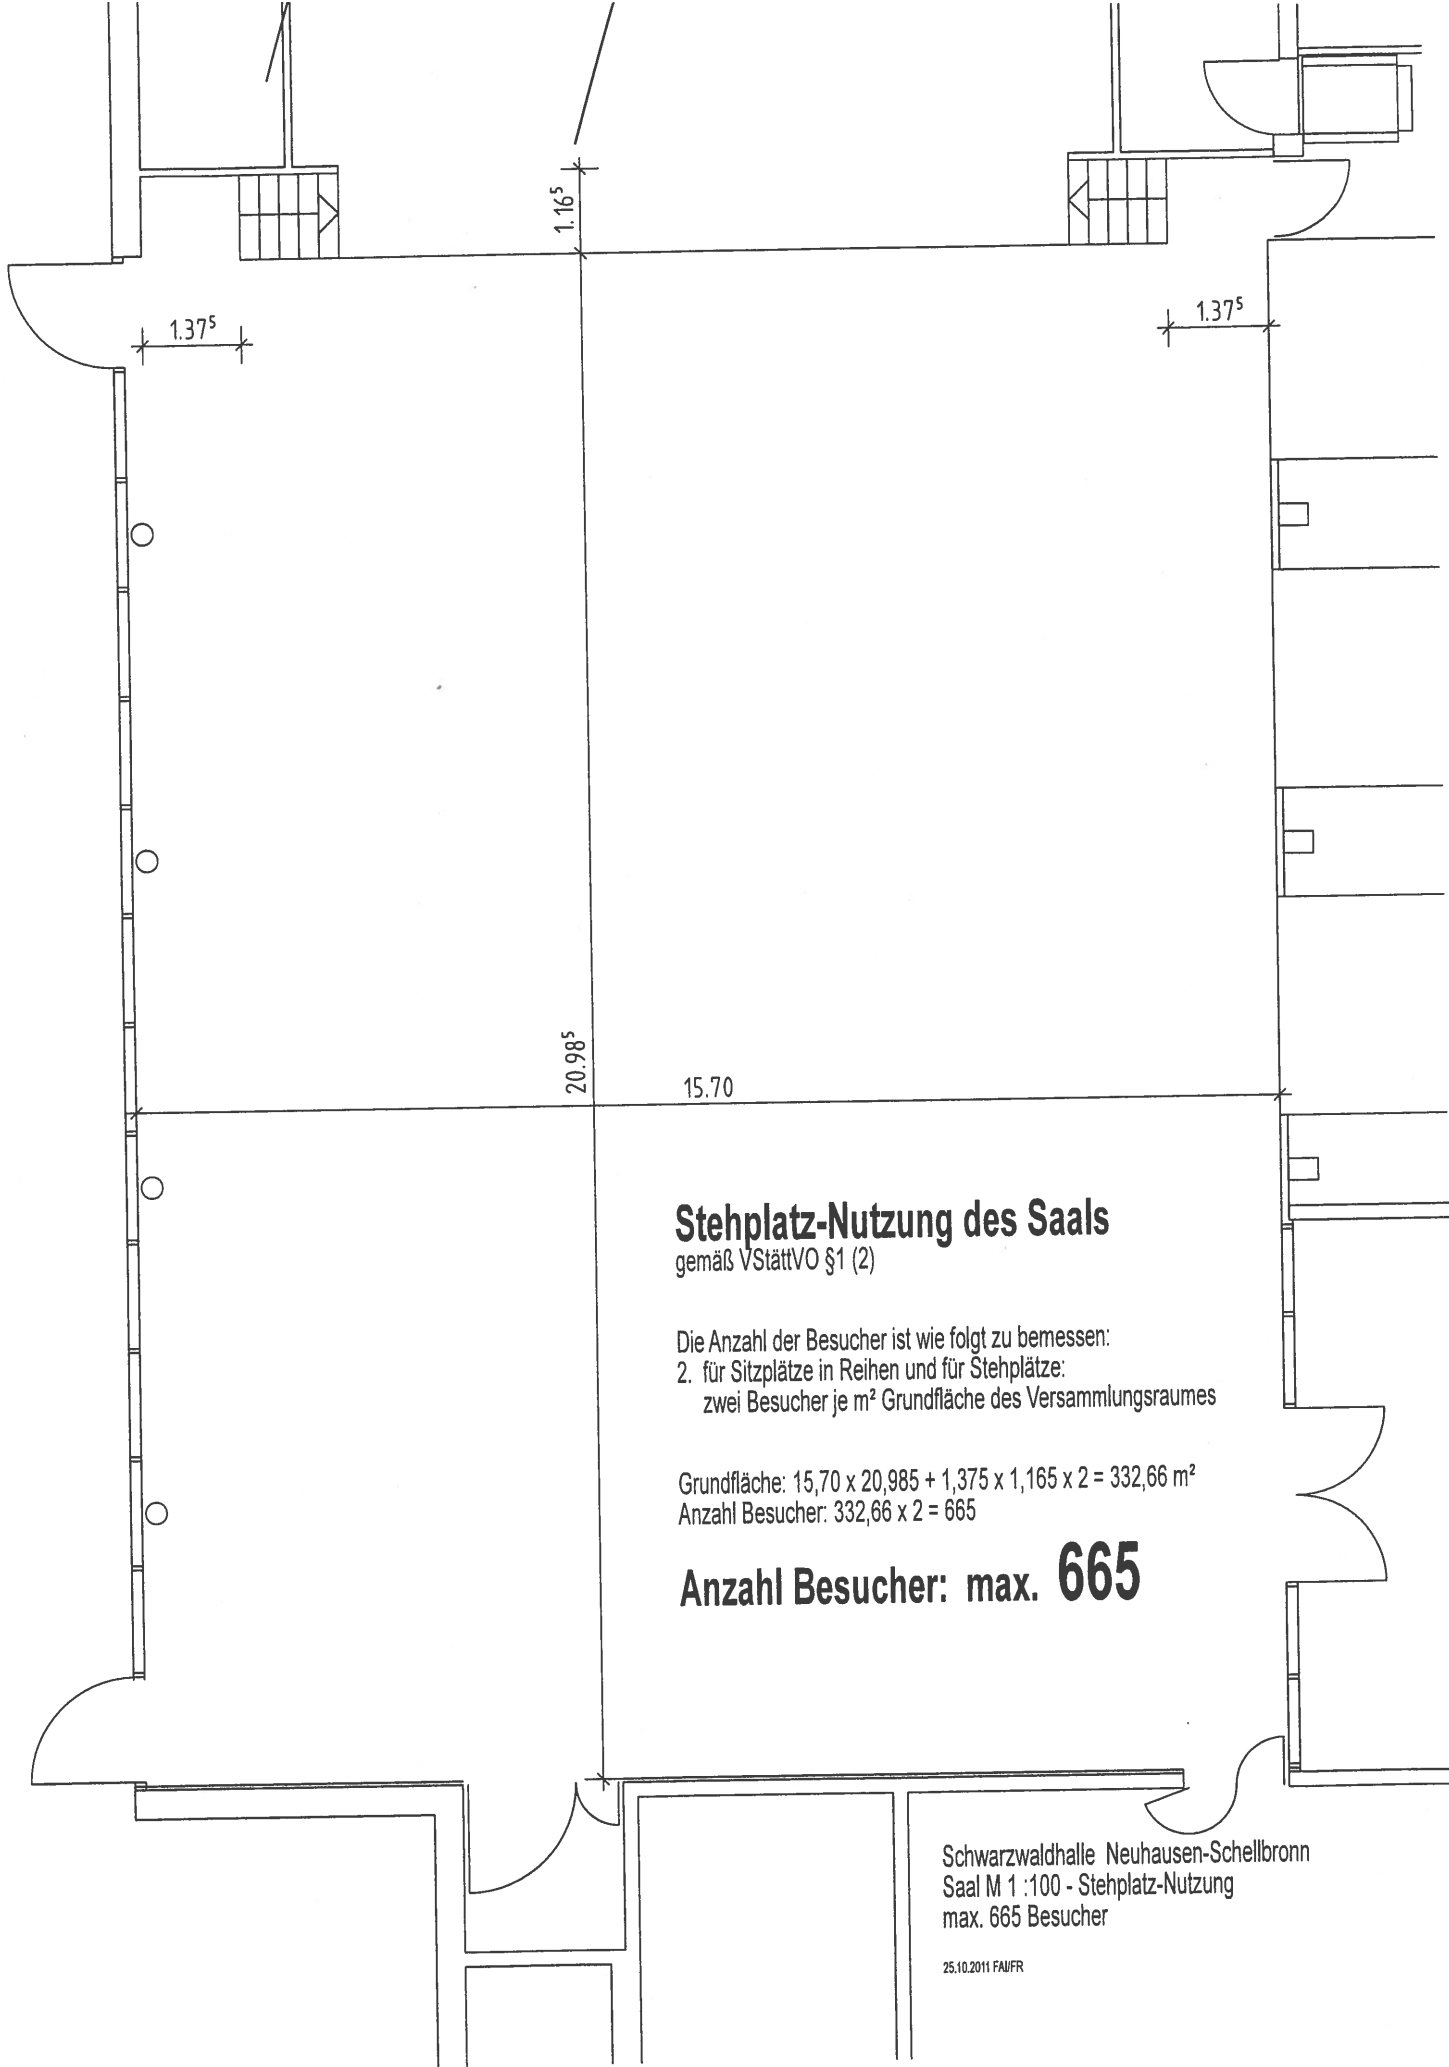

Stehplatz-Nutzung des Saals

gemäß VStättVO §1 (2)

Die Anzahl der Besucher ist wie folgt zu bemessen:
2. für Sitzplätze in Reihen und für Stehplätze:
zwei Besucher je m² Grundfläche des Versammlungsraumes

Grundfläche: $15,70 \times 20,985 + 1,375 \times 1,165 \times 2 = 332,66 \text{ m}^2$
Anzahl Besucher: $332,66 \times 2 = 665$

Anzahl Besucher: max. 665

Schwarzwaldhalle Neuhausen-Schellbronn
Saal M 1 :100 - Stehplatz-Nutzung
max. 665 Besucher