

Genehmigt nach Maß
des Baubescheids 1

21. FEB. 2000

Landratsamt Enz




Monbachhalle
Neuhausen/Enzkreis

Bestuhlungsplan - Tischbestuhlung M 1 : 100

Einzeltischgröße 75 x 175 cm

max. 98 Tische mit je 6 Plätzen = insgesamt 588 Plätze

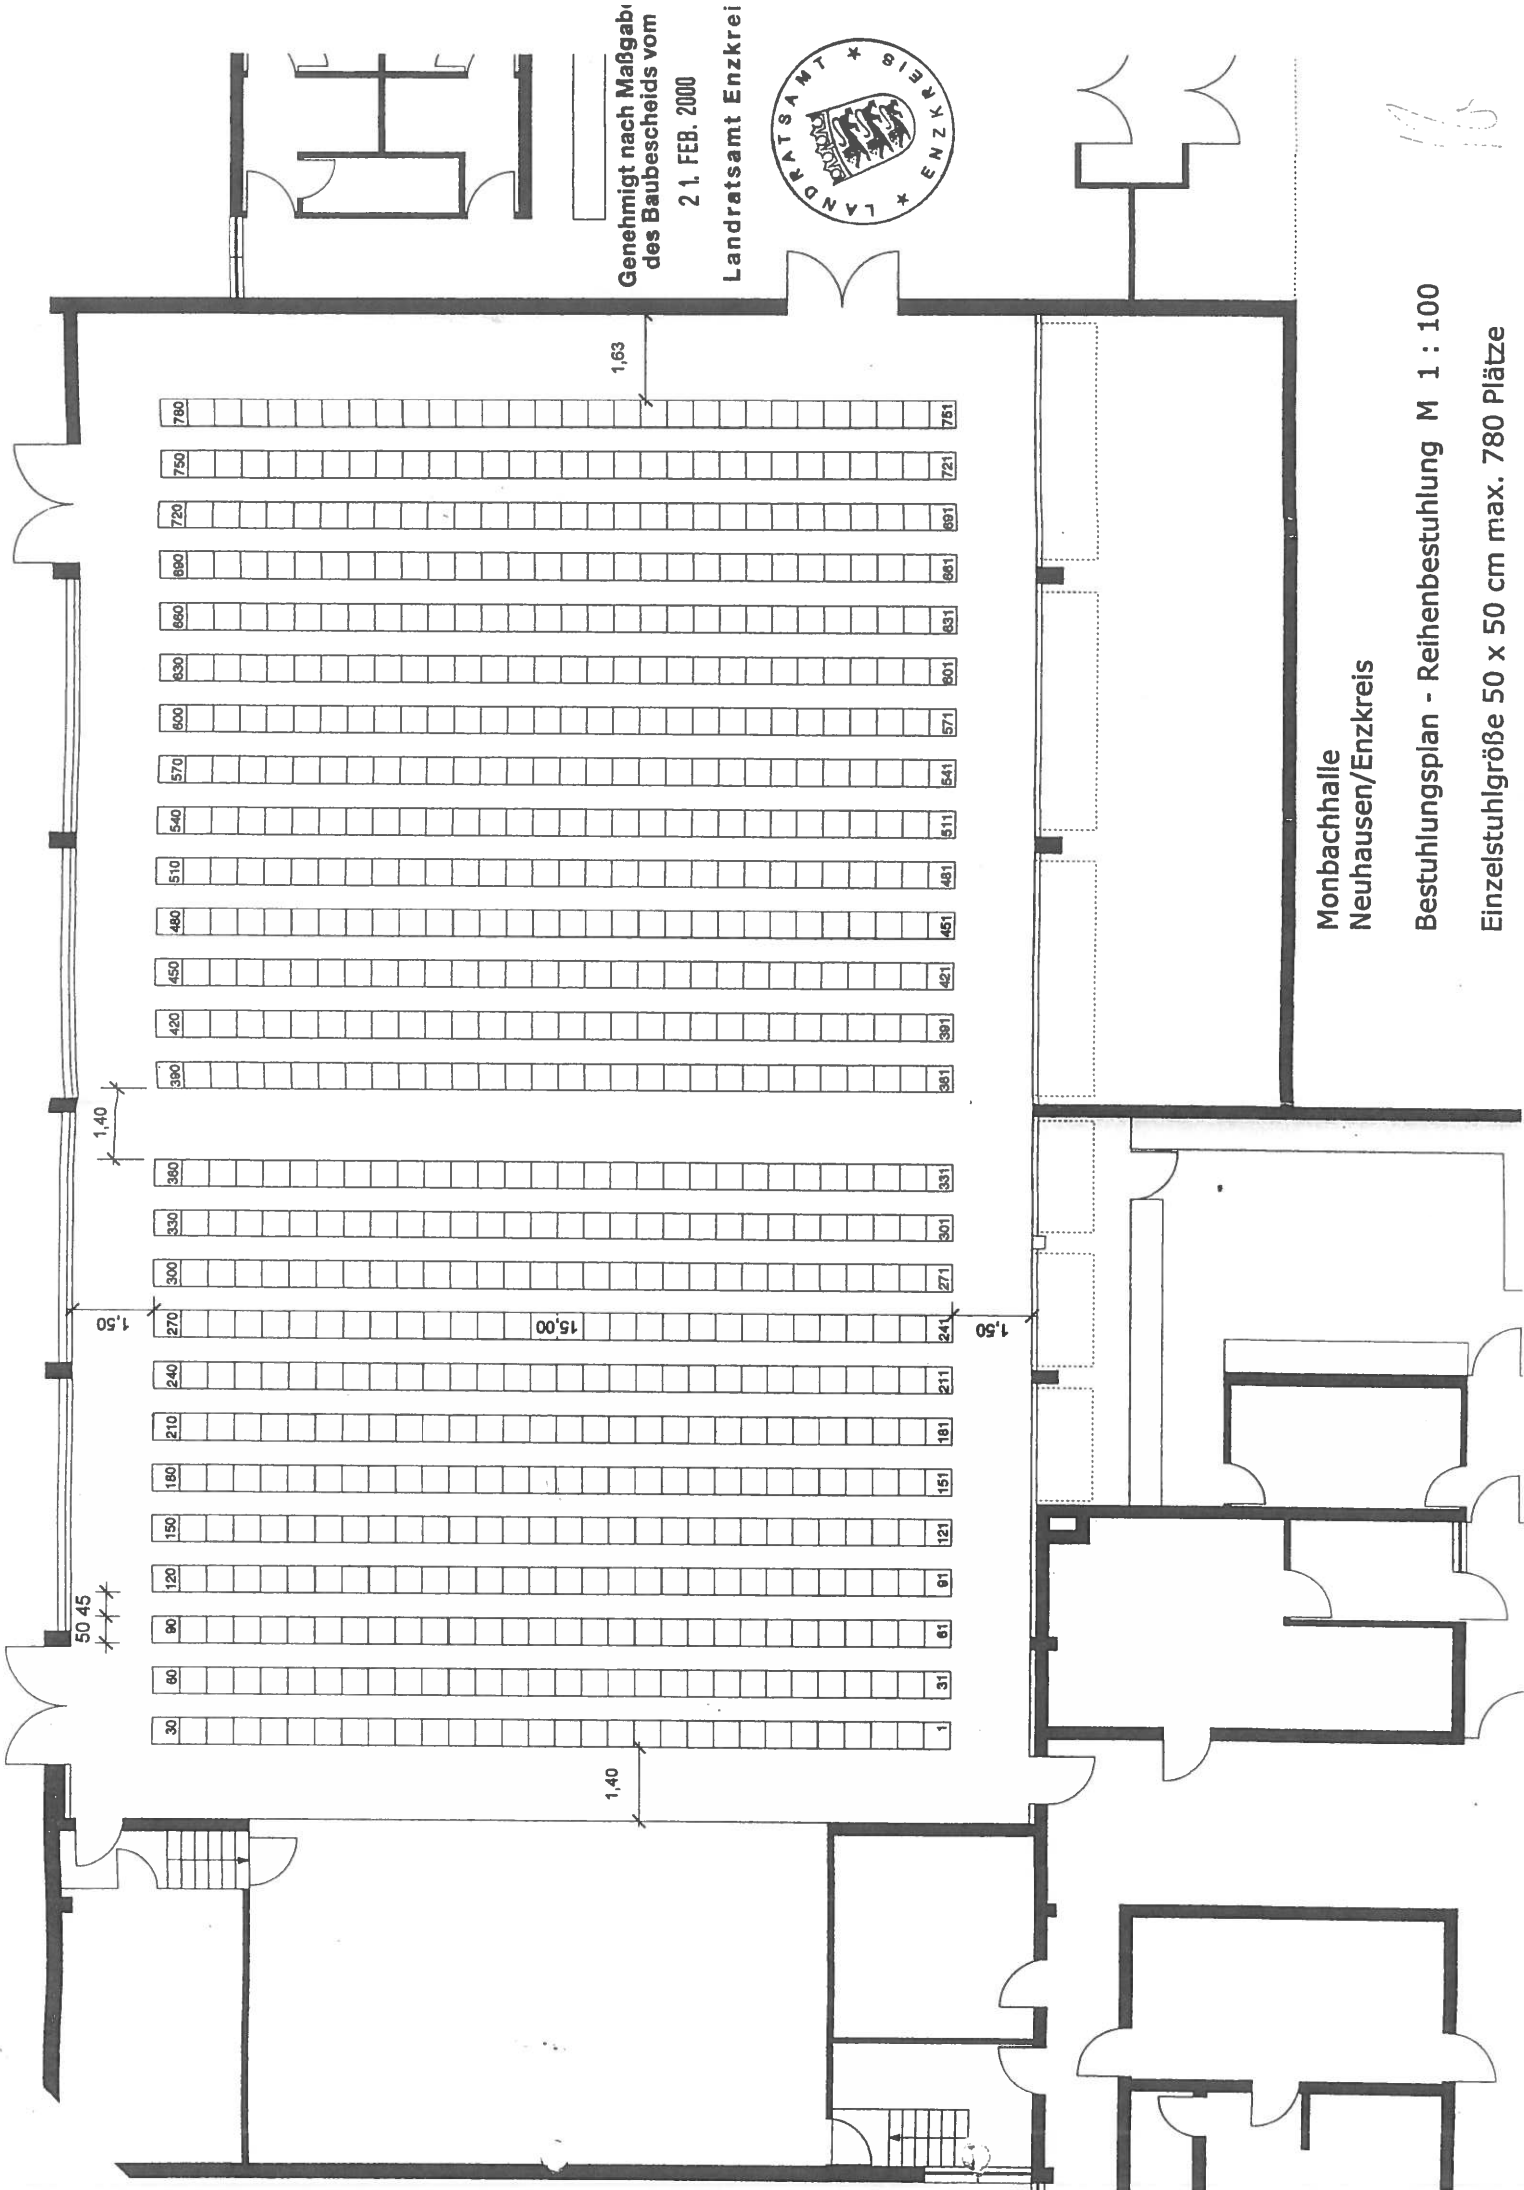

Genehmigt nach Maßgabe
des Baubescheids vom
21. FEB. 2000
Landratsamt Enzkreis



Monbachhalle
Neuhausen/Enzkreis

Bestuhlungsplan - Reihenbestuhlung M 1 : 100
Einzelstuhlgröße 50 x 50 cm max. 780 Plätze

16